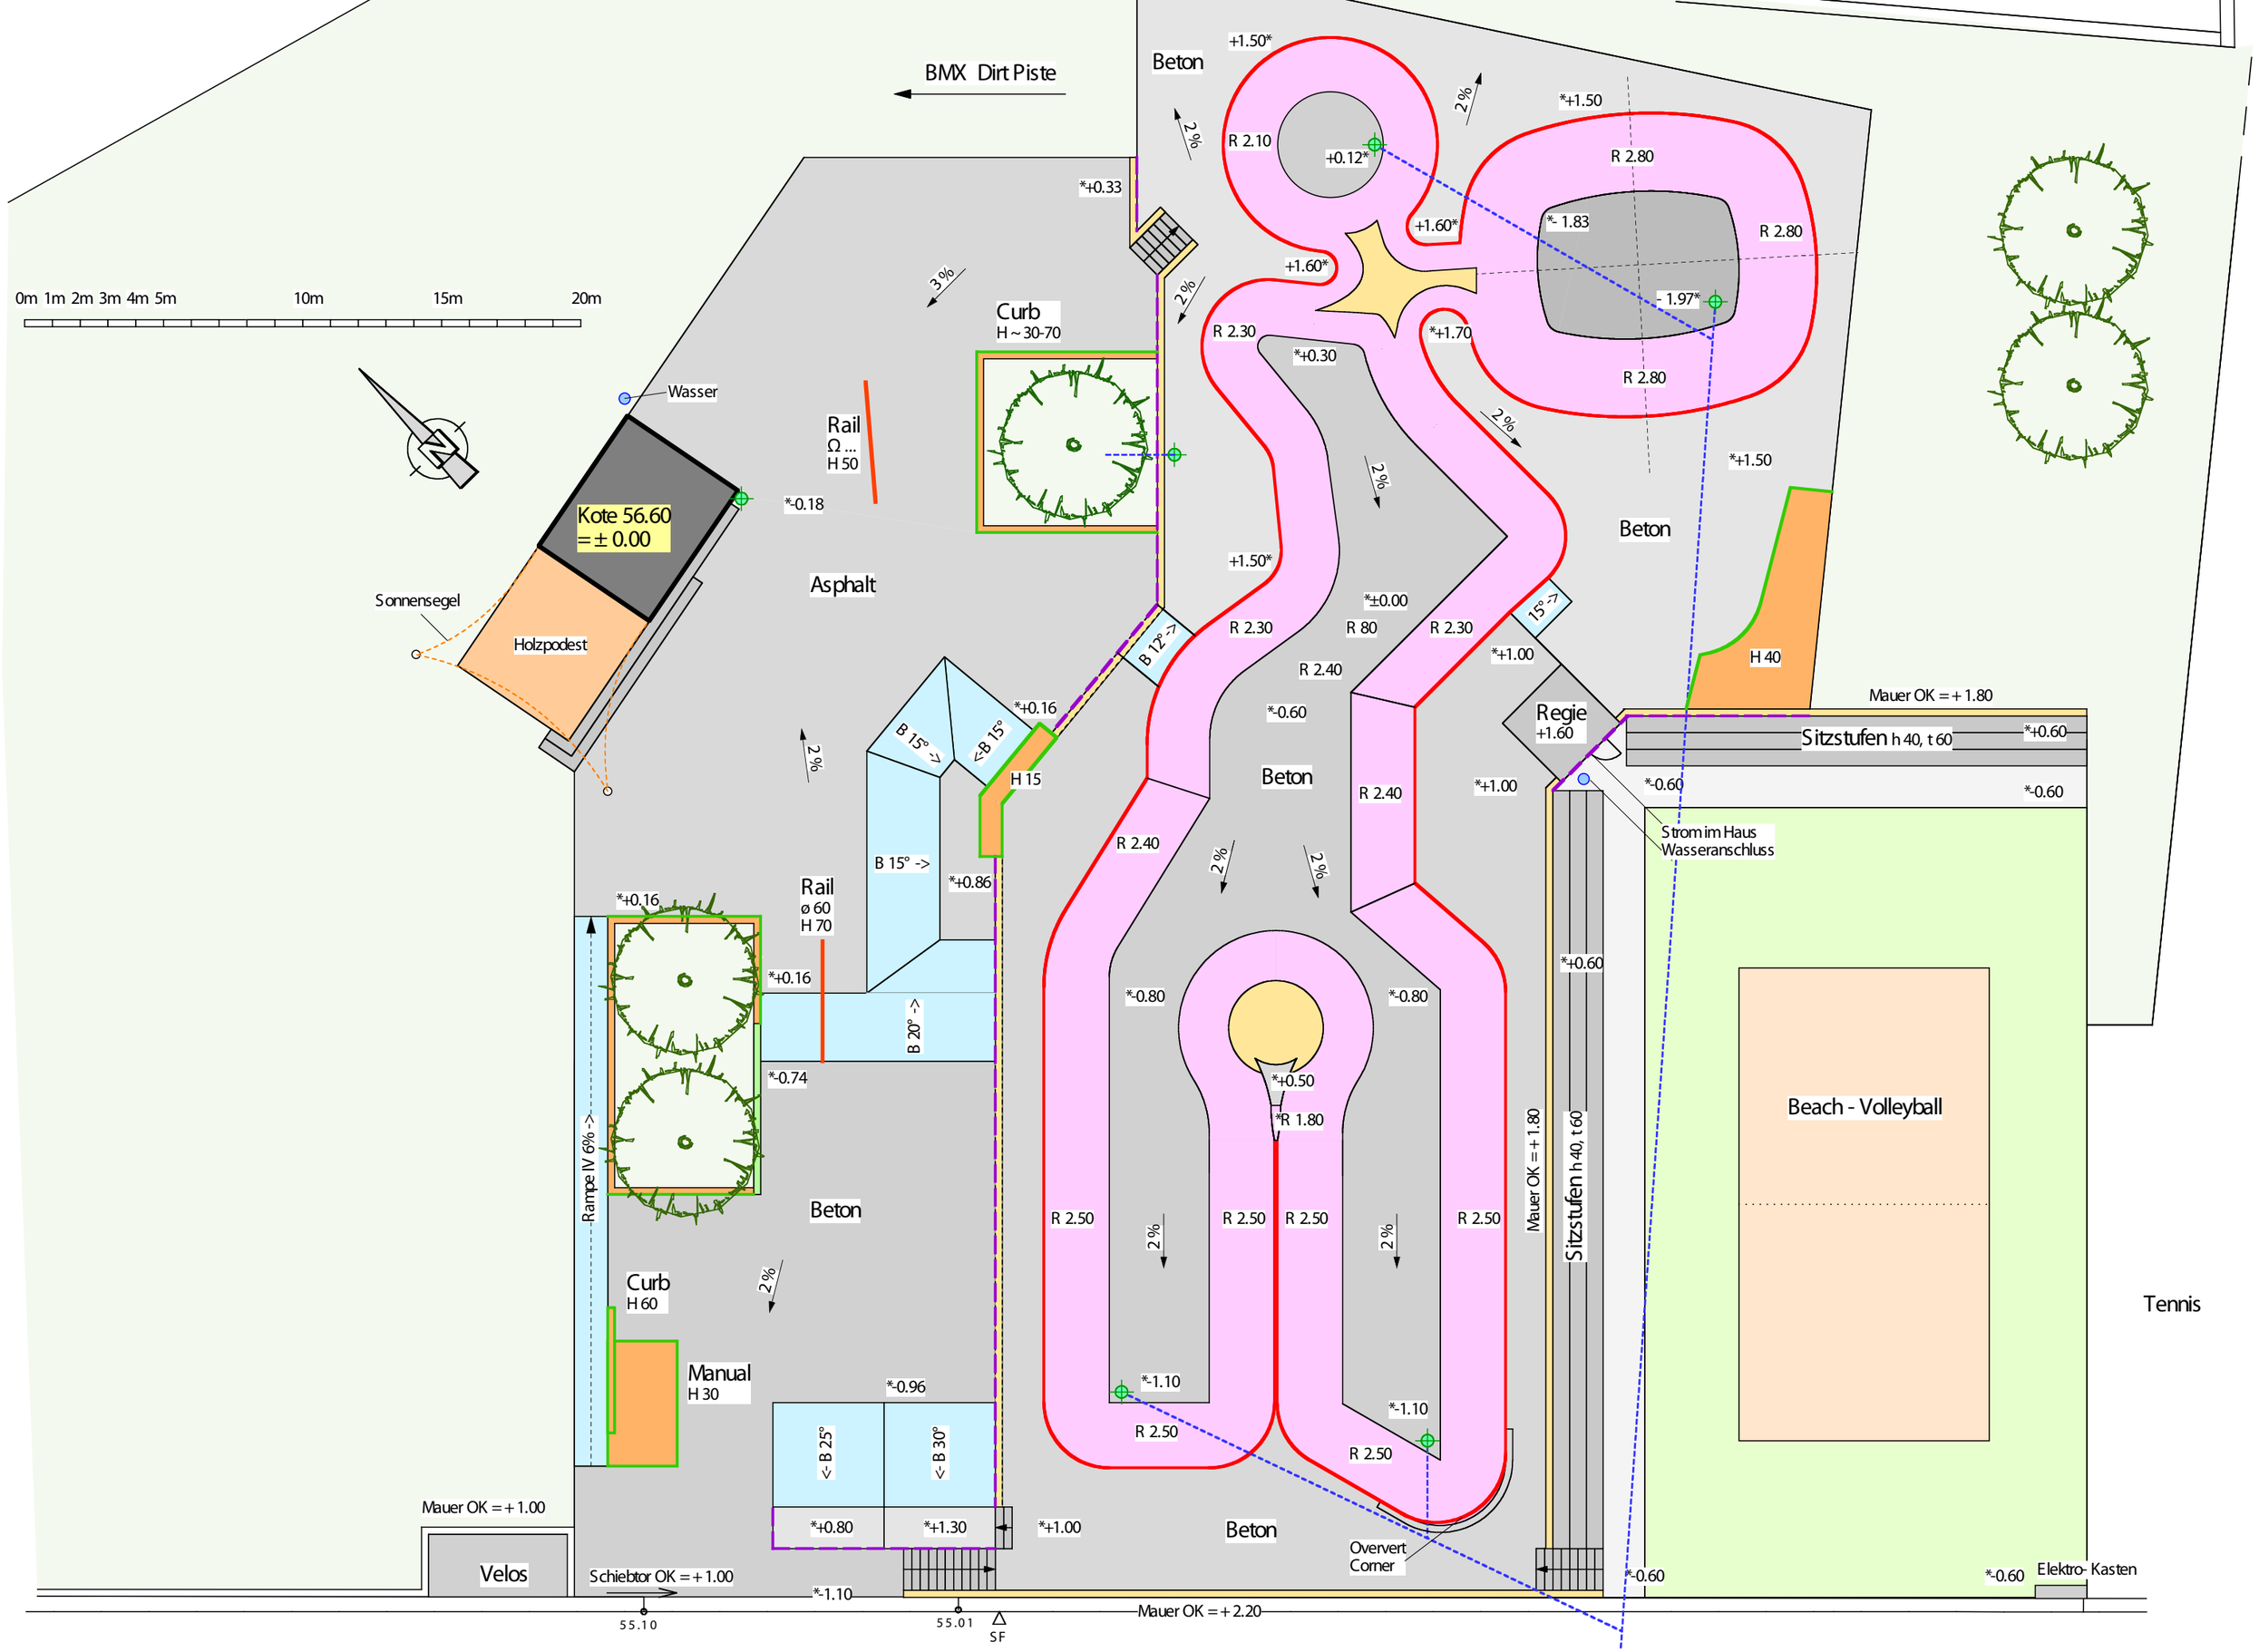
BMX Dirt Piste
0m 1m 2m 3m 4m 5m
10m
15m
20m
Wasser
Kote 56.60
= ± 0.00
Sonnensegel
Holzpodest
Asphalt
Rail
Ω ...
H 50
*-0.18
Curb
H ~ 30-70
*+0.33
3 %
2 %
Beton
+1.50*
R 2.10
+0.12*
*+1.50
R 2.80
+1.60*
*- 1.83
- 1.97*
+1.60*
R 2.30
*+1.70
*+0.30
R 2.80
*+1.50
+1.50*
*±0.00
R 2.30
R 80
R 2.30
15° ->
*+1.00
R 2.40
H 40
Mauer OK = + 1.80
Regie
+1.60
Sitzstufen h 40, t 60
*+0.60
*-0.60
*-0.60
Strom im Haus
Wasseranschluss
B 12° ->
*+0.16
B 15° ->
<B 15°
H 15
B 15° ->
*+0.86
Rail
ø 60
H 70
*+0.16
B 20° ->
*-0.74
*+0.16
Rampe IV 6% ->
Curb
H 60
Manual
H 30
*-0.96
<- B 25°
<- B 30°
*+0.80
*+1.30
*+1.00
Velos
Schiebtor OK = + 1.00
*-1.10
55.10
55.01
SF
Mauer OK = + 2.20
R 2.40
*-0.80
*-0.80
*+0.50
*R 1.80
R 2.50
R 2.50
R 2.50
R 2.50
*-1.10
*-1.10
R 2.50
R 2.50
Oververt
Corner
Mauer OK = + 1.80
Sitzstufen h 40, t 60
*+0.60
*-0.60
Beach - Volleyball
*-0.60
Elektro- Kasten
Tennis